


HELYISÉGLISTA

hrs: 1730

"A" lakás

"B" lakás

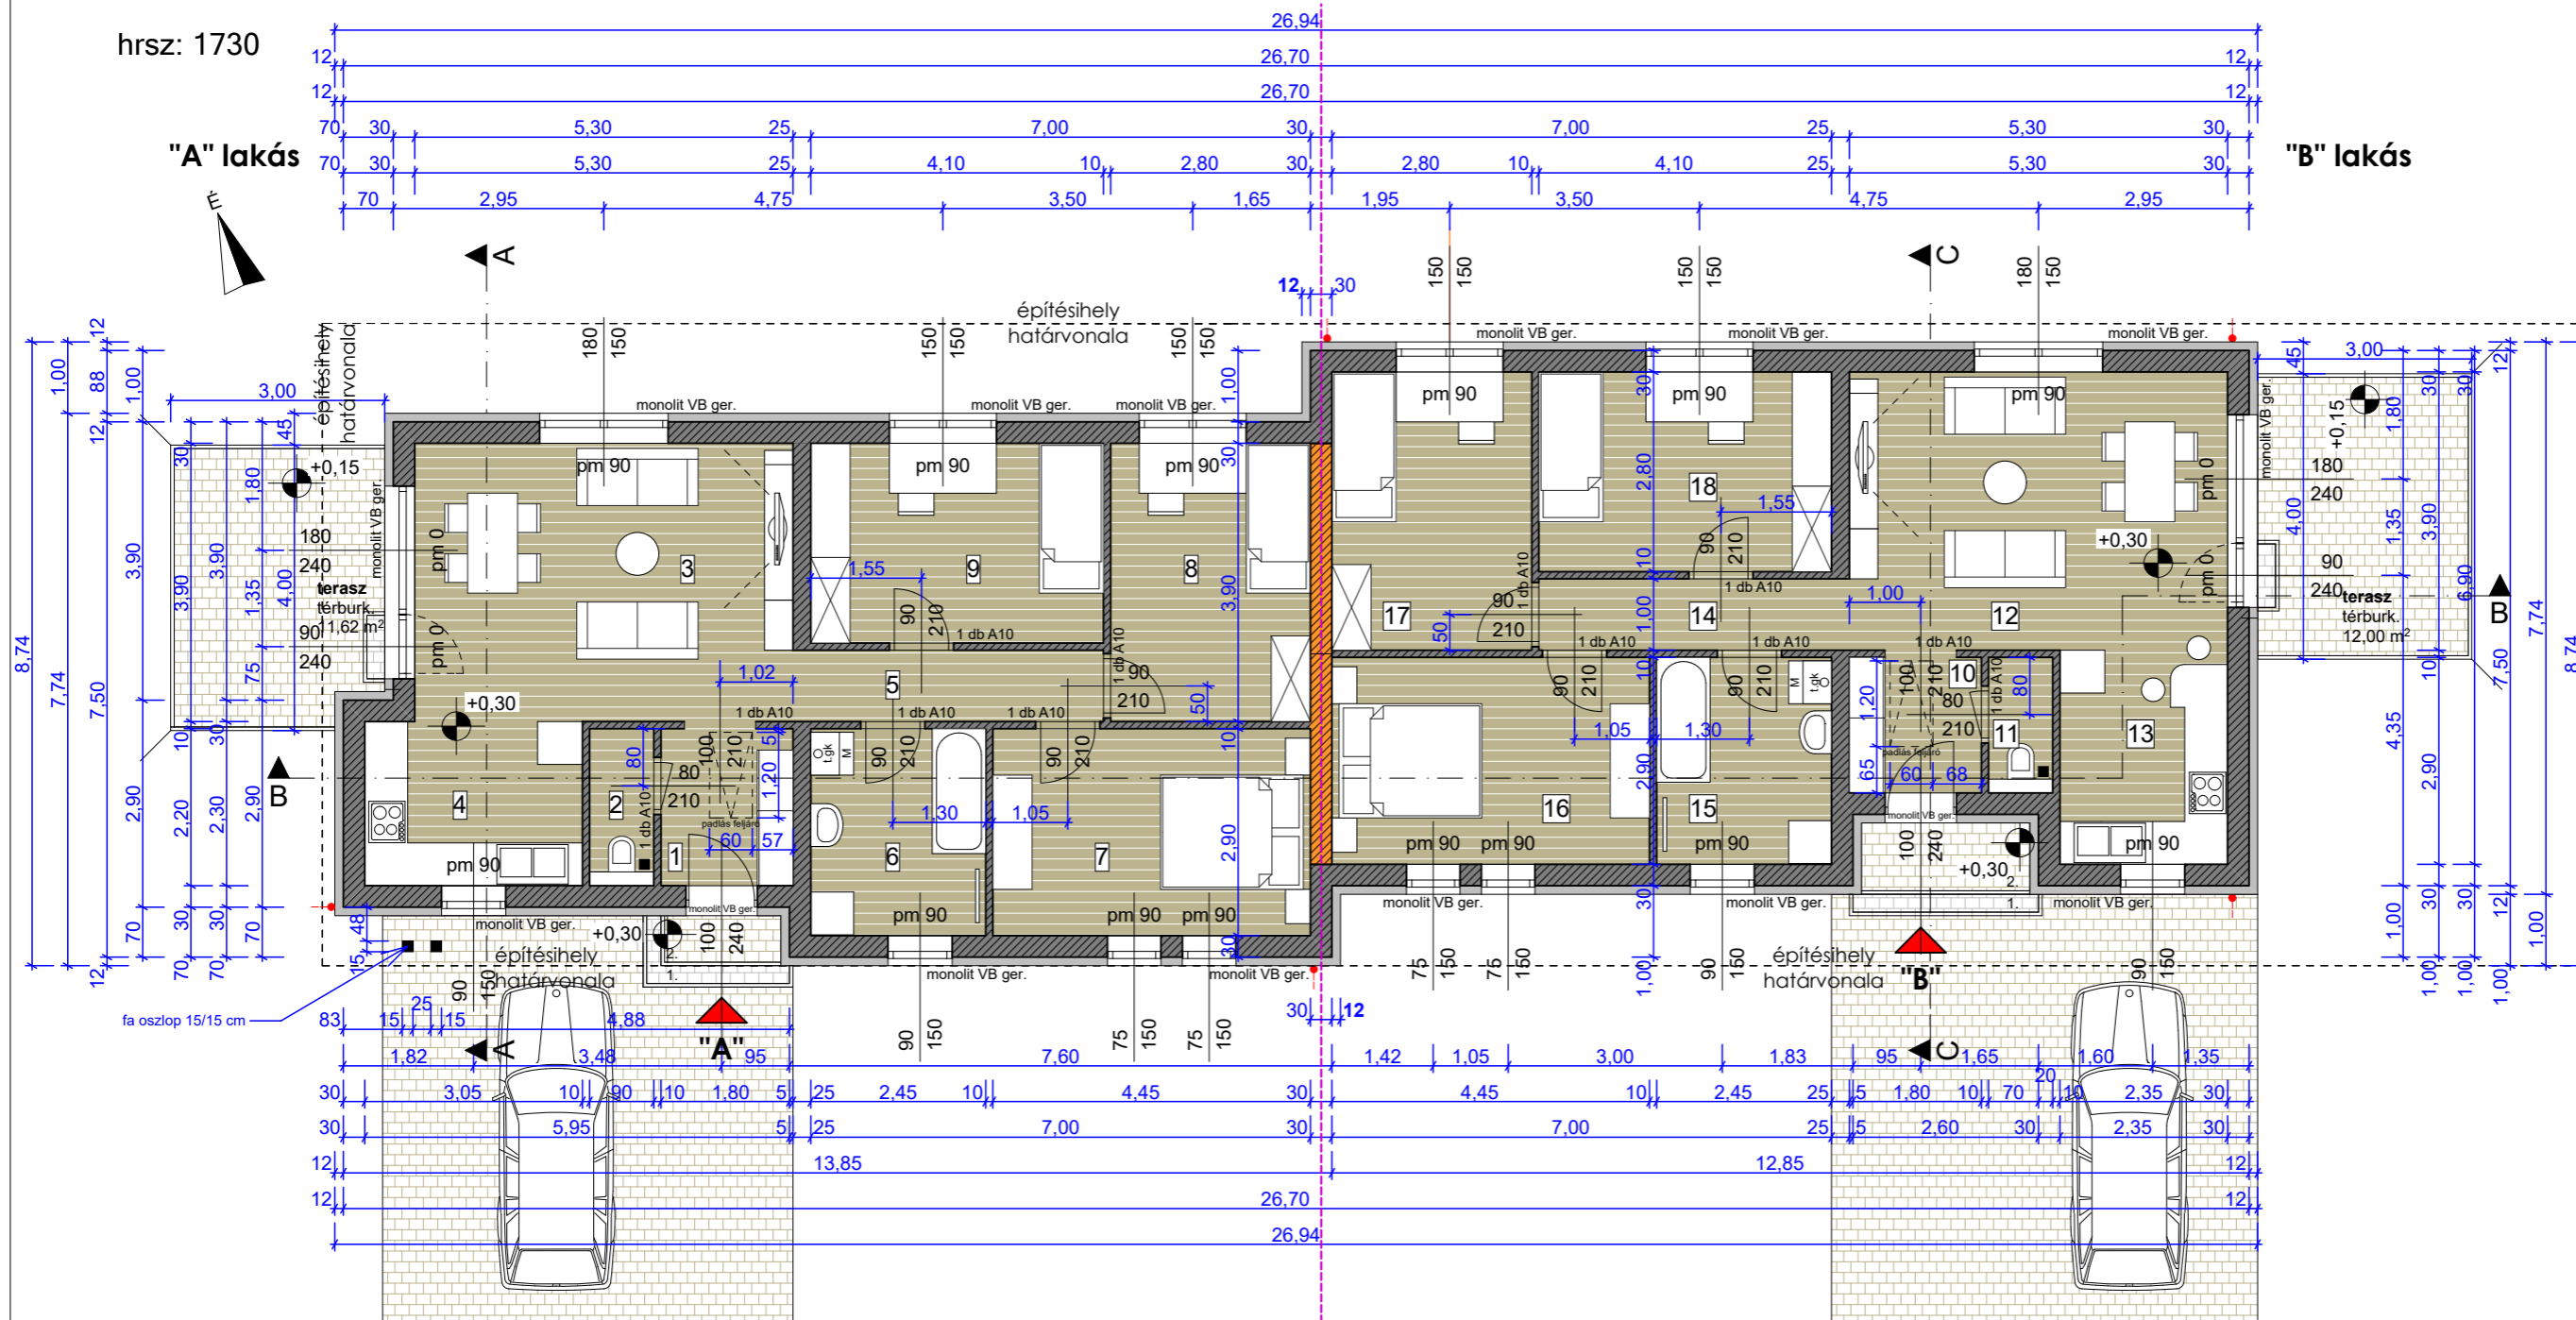

- | | | |
|----|------------------------|----------------------|
| 1 | szélfogó kerámia | 4,07 m ² |
| 2 | wc kerámia | 1,98 m ² |
| 3 | étkező-nappali kerámia | 20,67 m ² |
| 4 | konyha kerámia | 7,01 m ² |
| 5 | közlekedő kerámia | 4,10 m ² |
| 6 | fürdő kerámia | 7,11 m ² |
| 7 | szoba, lam.parketta | 12,91 m ² |
| 8 | szoba, lam.parketta | 10,92 m ² |
| 9 | szoba, lam.parketta | 11,48 m ² |
| 10 | szélfogó kerámia | 3,52 m ² |
| 11 | wc kerámia | 1,71 m ² |
| 12 | étkező-nappali kerámia | 20,67 m ² |
| 13 | konyha kerámia | 7,05 m ² |
| 14 | közlekedő kerámia | 4,10 m ² |
| 15 | fürdő kerámia | 7,11 m ² |
| 16 | szoba, lam.parketta | 12,91 m ² |
| 17 | szoba, lam.parketta | 10,92 m ² |
| 18 | szoba, lam.parketta | 11,48 m ² |
- "A" lakás Σ : 80,24 m² (terasz : 11,62 m²)
- "B" lakás Σ : 79,45 m² (terasz : 12,00 m²)

JELMAGYARÁZAT

- LEIERTHERM 30 N+F 12 CM DRYVIT HŐSZIGETELÉSSEL
- LEIERTHERM 30 N+F
- LEIERTHERM 25 N+F
- LEIERTHERM 10/50 N+F VÁLASZFAL
- YTONG 10 CM GÉPÉSZETI SZERELŐFAL
- DRYVIT HŐSZIGETELÉS
- GÉPI ELSZÍVÁSOS SZELLŐZÉS
- ESŐCSATORNA
- A 10 POROTHERM A 10 -ES ÁTHIDALÓ
- A 12 POROTHERM A 12 -ES ÁTHIDALÓ

telekhatár vonala

Épület hasznos alapt. Σ : 159,69 m²

TERV MEGNEVEZÉSE		2018. október	
Kétlakásos lakóépület egyszerű bejelentési terve			
HELYSZÍN		9224 Rajka , Hrsz.: 1730	
TERV MEGNEVEZÉSE	E.04	LÉPTÉK	M_1:100
alaprjz m 1_100			
ÉPÍTETŐ	ÉPÍTETŐ KÉPVISELŐJE		
LAJTA-GREEN Kft. 9200 Mosonmagyaróvár, Győri-kapu utca 7. tetőtér 13.			
ÉPÍTÉSZ TERVEZŐ	ALÁÍRÁS		
N-Plan Építésziroda Kft. - Csaplár György / okl. építészmémők 9181 Kímle, Iskola u. 25. É 08-0525			