

HELYISÉGLISTA

- 1 szélfogó
kerámia
3,52 m²
- 2 wc
kerámia
1,71 m²
- 3 étkező-nappali
kerámia
20,67 m²
- 4 konyha
kerámia
7,05 m²
- 5 közlekedő
kerámia
4,10 m²
- 6 fürdő
kerámia
7,11 m²
- 7 szoba,
lam.parketta
12,91 m²
- 8 szoba,
lam.parketta
10,92 m²
- 9 szoba,
lam.parketta
11,48 m²
- 10 szélfogó
kerámia
3,52 m²
- 11 wc
kerámia
1,71 m²
- 12 étkező-nappali
kerámia
20,67 m²
- 13 konyha
kerámia
7,05 m²
- 14 közlekedő
kerámia
4,10 m²
- 15 fürdő
kerámia
7,11 m²
- 16 szoba,
lam.parketta
12,91 m²
- 17 szoba,
lam.parketta
10,92 m²
- 18 szoba,
lam.parketta
11,48 m²

"A" lakás Σ : 79,45 m²
(terasz : 12,00 m²)


"B" lakás Σ : 79,45 m²
(terasz : 12,00 m²)

Épület hasznos
alapt. Σ : 158,90 m²

hrsz: 1731

"A" lakás

"B" lakás

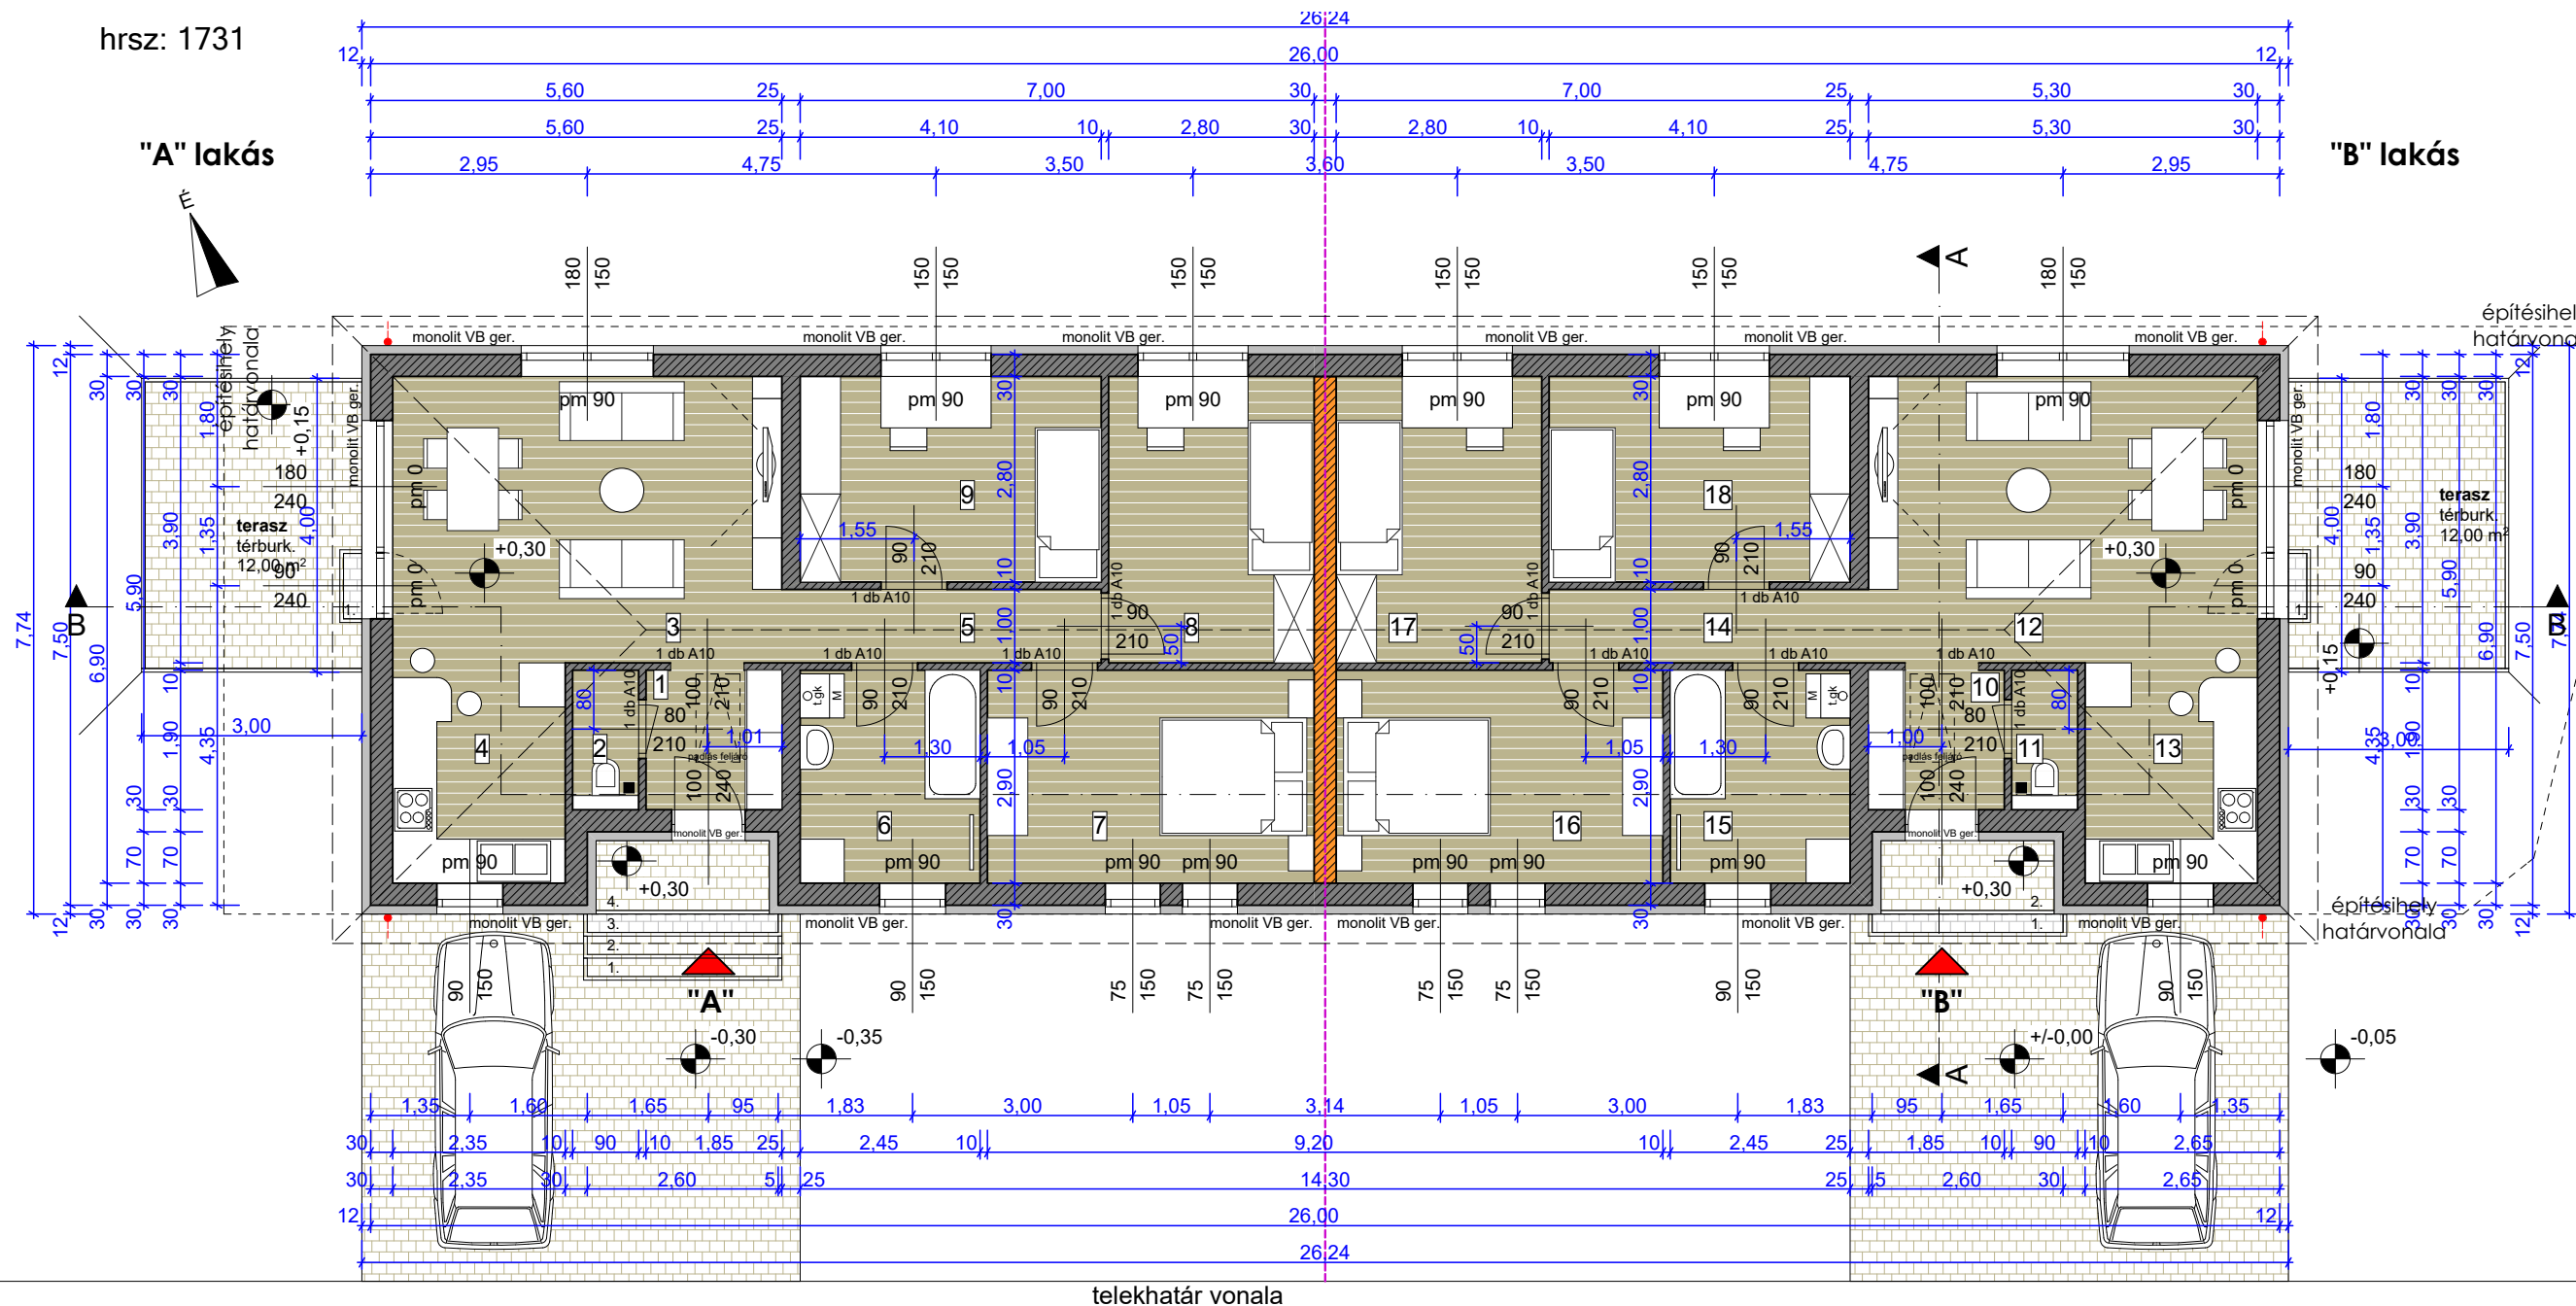

JELMAGYARÁZAT

- LEIERTHERM 30 N+F 12 CM DRYVIT HŐSZIGETELÉSSEL
- SILKA HANGGÁTLÓ FAL 30 CM
- LEIERTHERM 30 N+F
- LEIERTHERM 25 N+F
- LEIERTHERM 10/50 N+F VÁLASZFAL
- YTONG 10 CM GÉPÉSZETI SZERELŐFAL
- DRYVIT HŐSZIGETELÉS
- GÉPI ELSZÍVÁSOS SZELLŐZÉS
- ESŐCSATORNA
- A 10 POROTHERM A 10 -ES ÁTHIDALÓ
- A 12 POROTHERM A 12 -ES ÁTHIDALÓ

TERV MEGNEVEZÉSE		2018. november	
Kétlakásos lakóépület egyszerű bejelentési terve			
HELYSZÍN			
9224 Rajka , Hrsz.: 1731			
TERV MEGNEVEZÉSE		E.04	M_1:100
alaprjz m 1_100			
ÉPÍTETŐ		ÉPÍTETŐ KÉPVISELŐJE	
LAJTA-GREEN Kft. 9200 Mosonmagyaróvár, Győri-kapu utca 7. tetőtér 13.			
ÉPÍTÉSZ TERVEZŐ		ALÁÍRÁS	
N-Plan Építésziroda Kft. - Csaplár György / okl. építészmémők 9181 Kímle, Iskola u. 25. É 08-0525			